



# BAUANTRAG

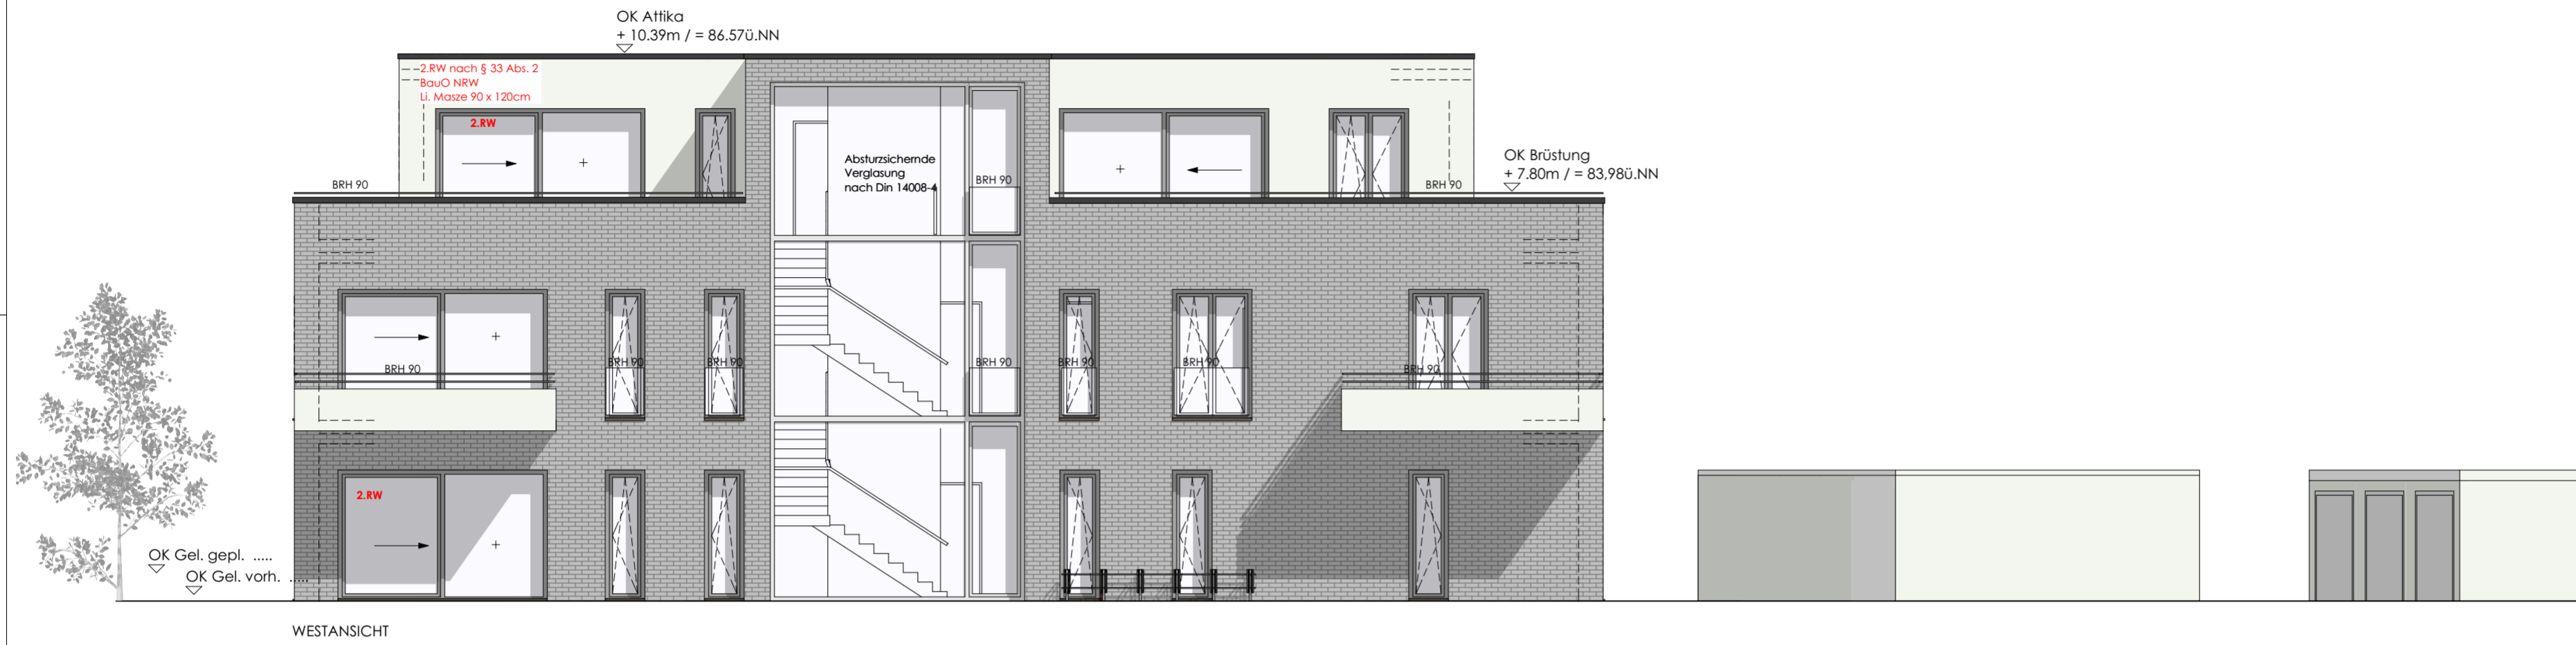

WESTANSICHT

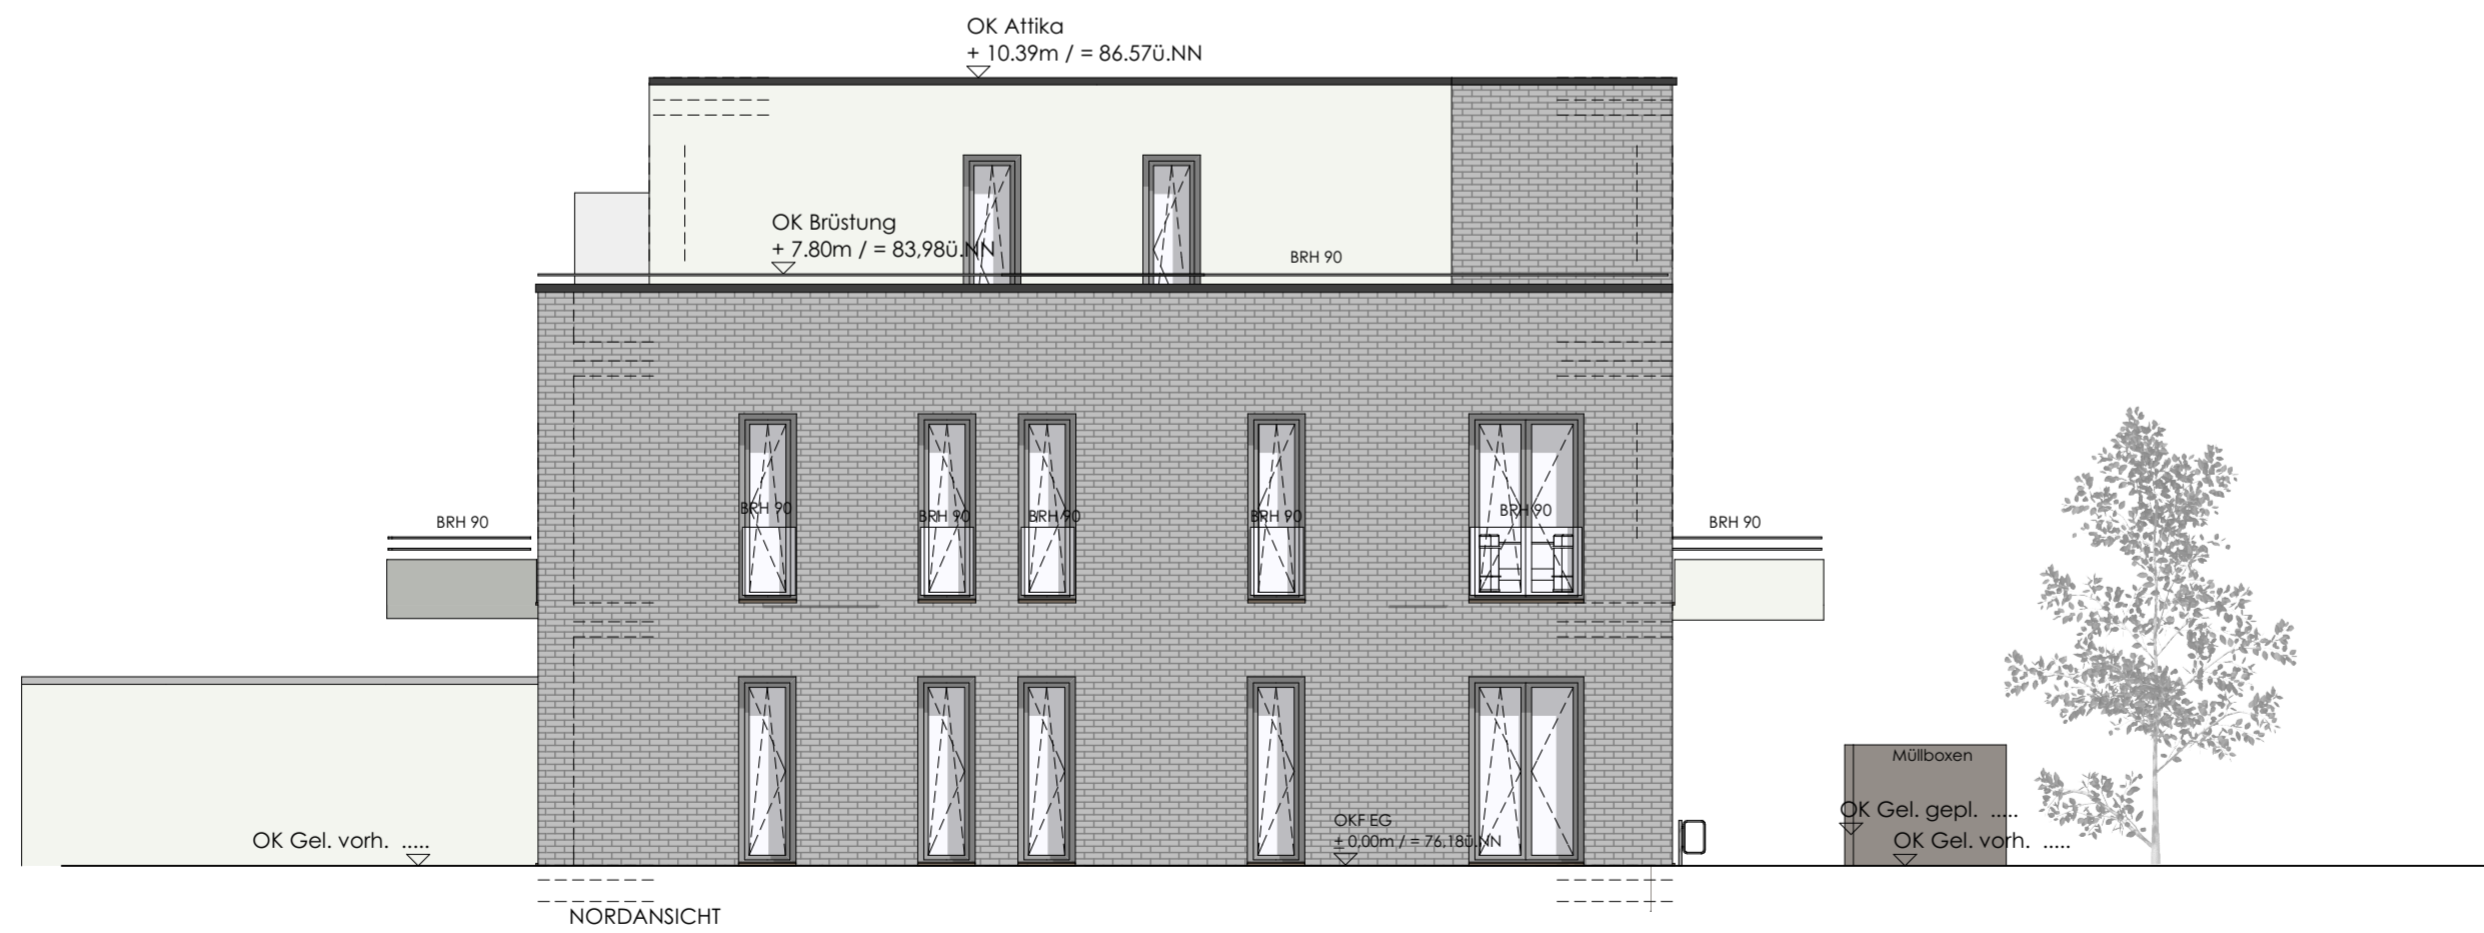

NÖRDANSICHT

## ANSICHTEN

± 0,00 = 76.18ü.NN

**BAUVORHABEN**  
**Auf dem Kolven 21**  
 Errichtung eines Mehrparteienhauses und Garagen  
 45739 Oer-Erkenschwick

GEMARKUNG	FLÜR	FLURSTÜCK
Oer-Erkenschwick	38	56/57

<b>BAUHERR</b> Hengsener Immobilien-gesellschaft GmbH Frank Gralla Auf dem Hövellande 6 44269 Dortmund	<b>ARCHITEKTIN</b> Dipl.-Ing. Sina Koczielnik  Liegnitzer Str. 15 58454 Witten Tel. 0170-5549009 koczielnik@gmail.com
--	---

BA.06

M 1:100	GEZ. SK	DATUM 02.03.2020
------------	------------	---------------------