


OSTANSICHT

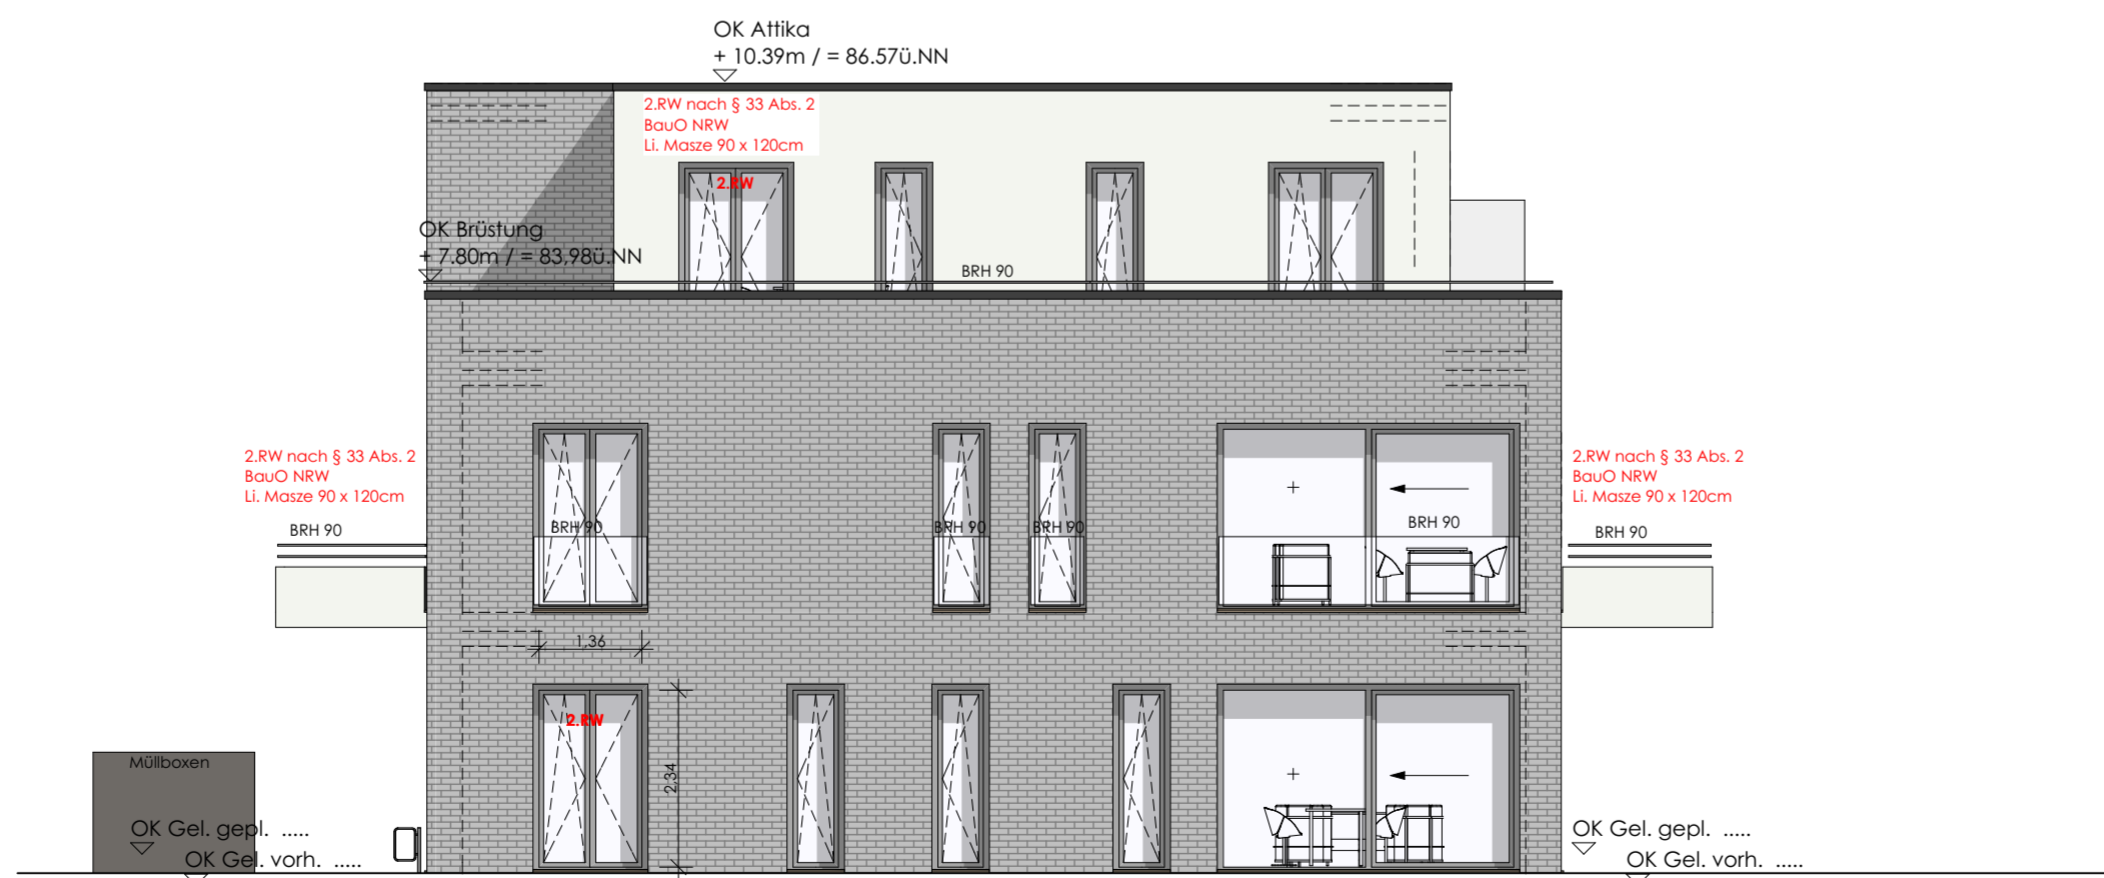

SÜDANSICHT

ANSICHTEN

± 0,00 = 76.18ü.NN

BAUVORHABEN
Auf dem Kolven 21
 Errichtung eines Mehrparteienhauses und Garagen
 45739 Oer-Erkenschwick

GEMARKUNG	FLUR	FLURSTÜCK
Oer-Erkenschwick	38	56/57

BAUHERR Hengsener Immobilien-gesellschaft GmbH Frank Gralla Auf dem Hövellande 6 44269 Dortmund	ARCHITEKTIN Dipl.-Ing. Sina Koczielnik Liegnitzer Str. 15 58454 Witten Tel. 0170-5549009 koczielnik@gmail.com
--	---

M 1:100	GEZ. sK	DATUM 02.03.2020
------------	------------	---------------------